


plan MEZZANINE OUVERTE (R+1) - echelle 1/100e

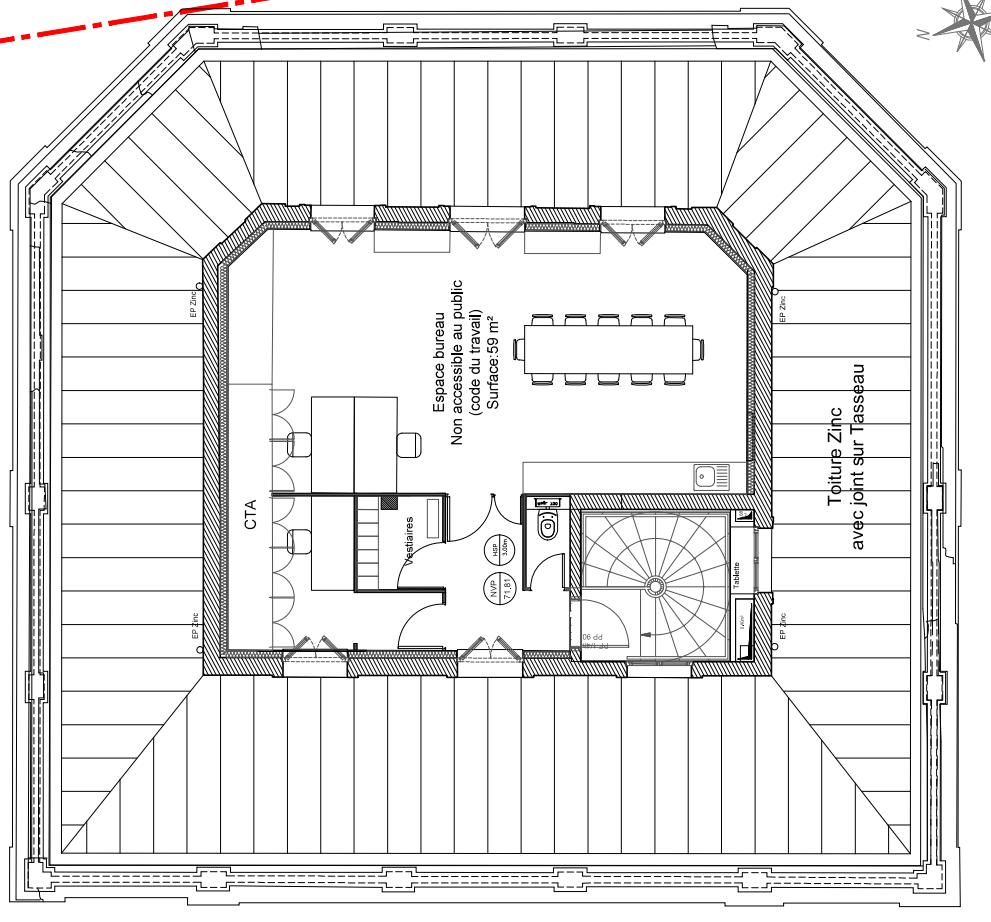

PLAN R+2 - echelle 1/100e

Nom du projet :
LA PETITE GARE

Phase :
ACAM ERP

Désignation de plan :
SECURITE INCENDIE - PLAN MEZZANINE OUVERTE (R+1) et R+2

Indice :
C

Echelle :
12/12/18

Echelle :
1/100

Format :
A3

PIECE N° :
5

FAAR architecture